


CHEMIN DES POIRIER

BOULEVARD TACHÉ QUEST

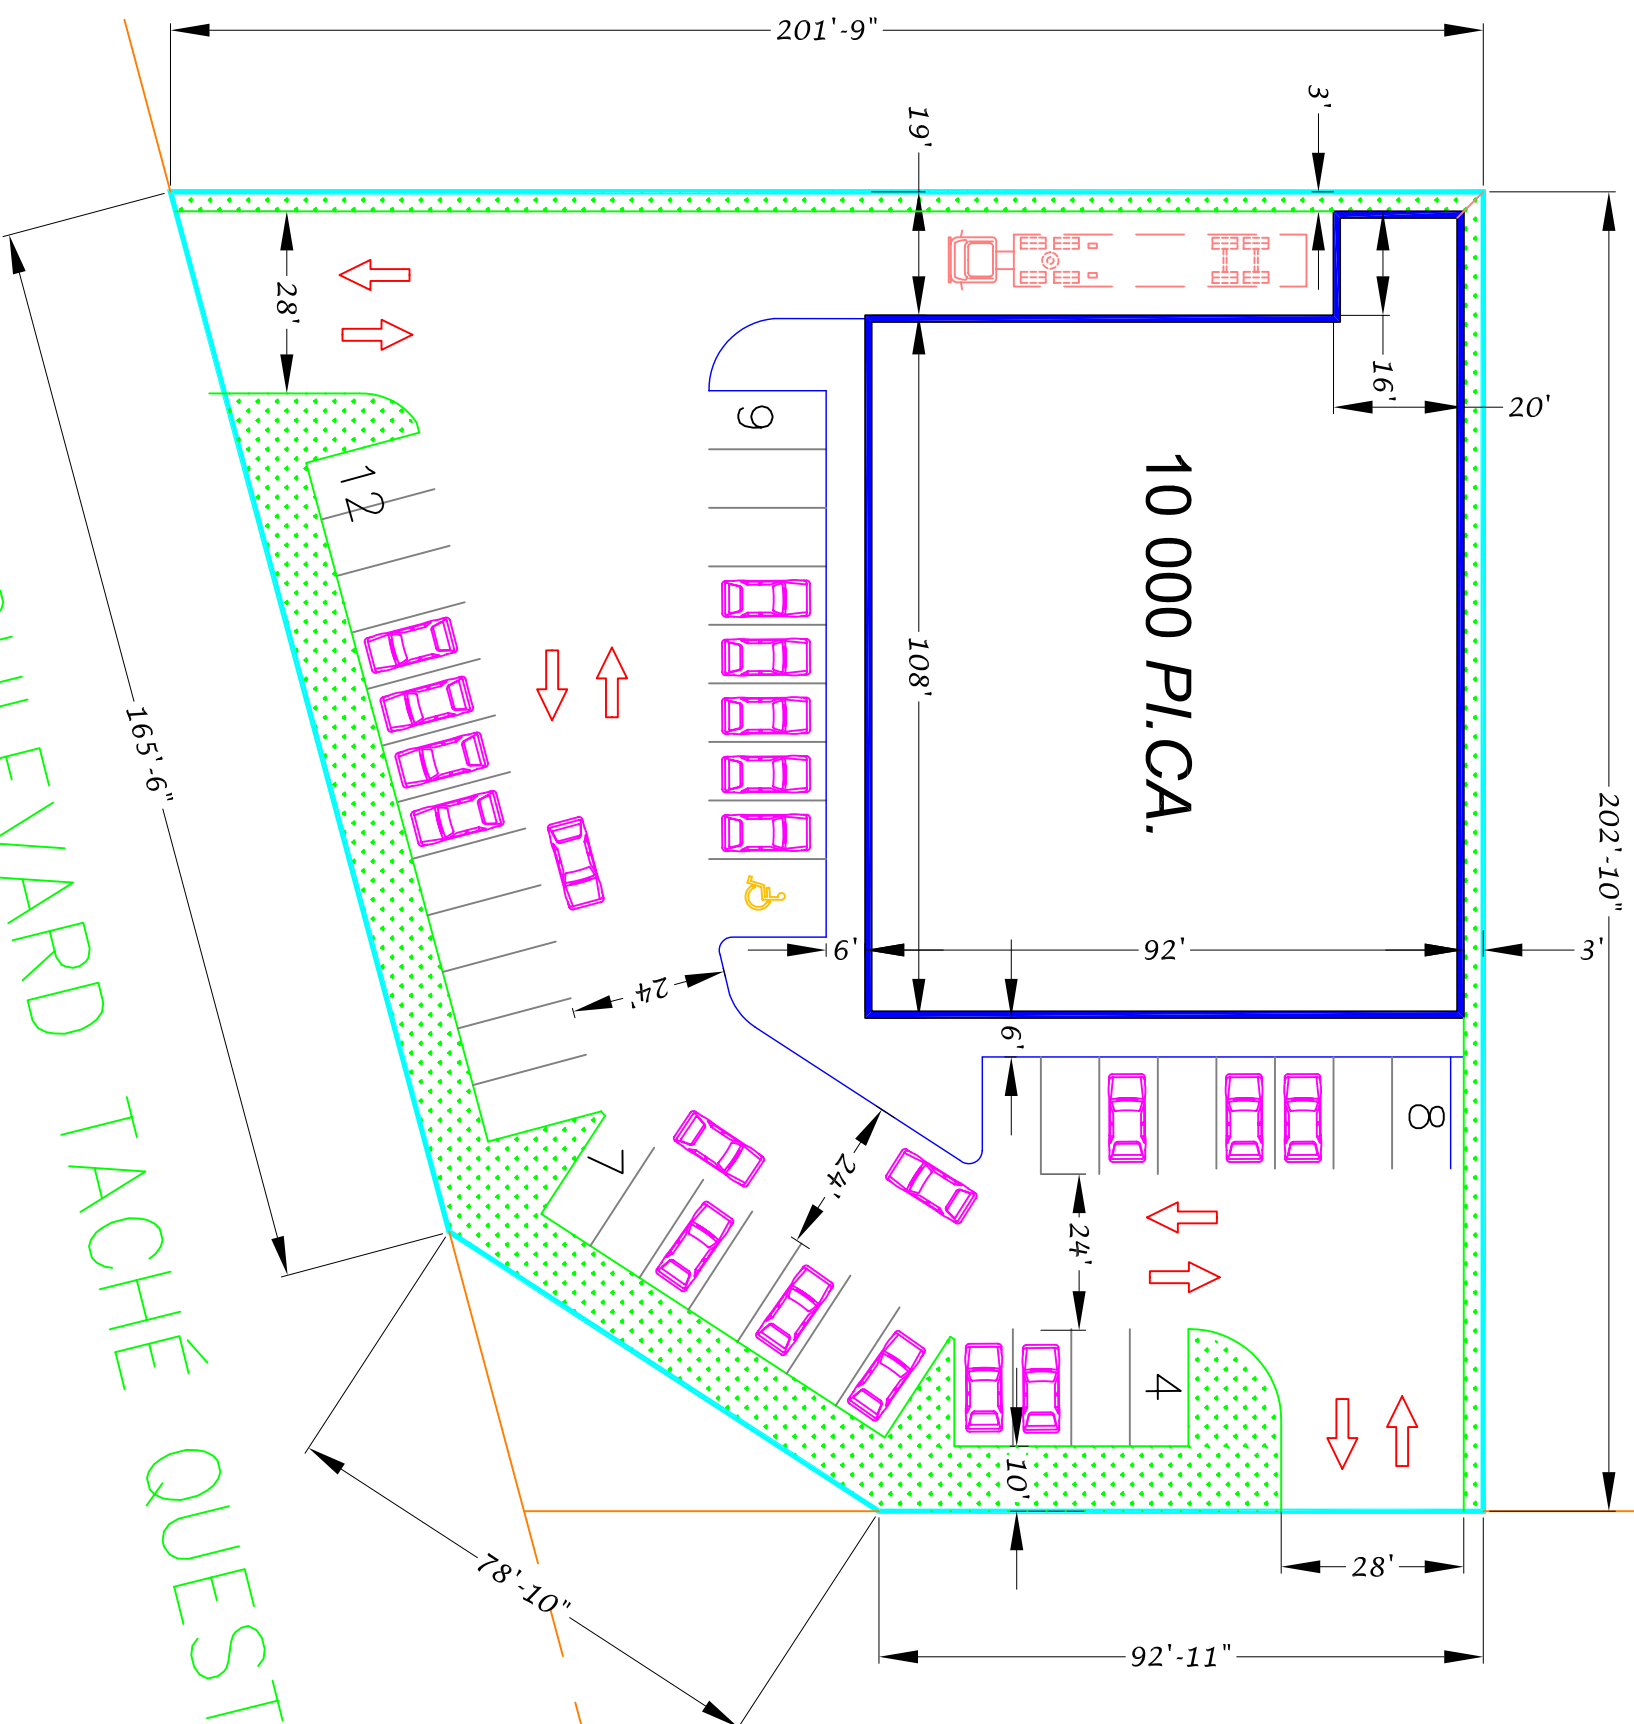

DÉVELOPPEMENT

PROPOSÉ

Boulevard Taché Quest

MONTMAGNY, QUEBEC,

SUPERFICIE TOTAL DU TERRAIN (pl.ca.) ~34 482
 SUPERFICIE TOTAL DU BÂTIMENT(pl.ca.) 10 000
 NOMBRE DES PLACES DE STATIONNEMENT 40
 RATIO STATIONNEMENT / BÂTIMENT 4.0 / 1000
 DIMENSIONS DU STATIONNEMENT (ft.) 18' x 9'



**LE GROUPE PLAZA
THE PLAZA GROUP**

www.plaza.ca

90 Morgan Rd, Suite 200
 Baie d'Urfe, QC
 H9X-3A8
 Tel: (514) 457-7007
 Fax:(514) 457-0220

DÉVELOPPEMENT PROPOSÉ
 Boulevard Taché Quest
 MONTMAGNY, QUEBEC,

Date: 19 Oct, 2010	Echelle:	Par: E.W.R.
Date de Rév : x/x/x	Rév:	Dwg. # 00D1