


TROTTOIR	
GAZON	
PLANTATIONS	
VOIE CYCLABLE ET PIÉTONNIÈRE	

**DÉVELOPPEMENT COMMERCIAL PROPOSÉ  
PROPOSED COMMERCIAL DEVELOPMENT  
BOURQUE et HAUT-BOIS  
SHERBROOKE, Québec,**

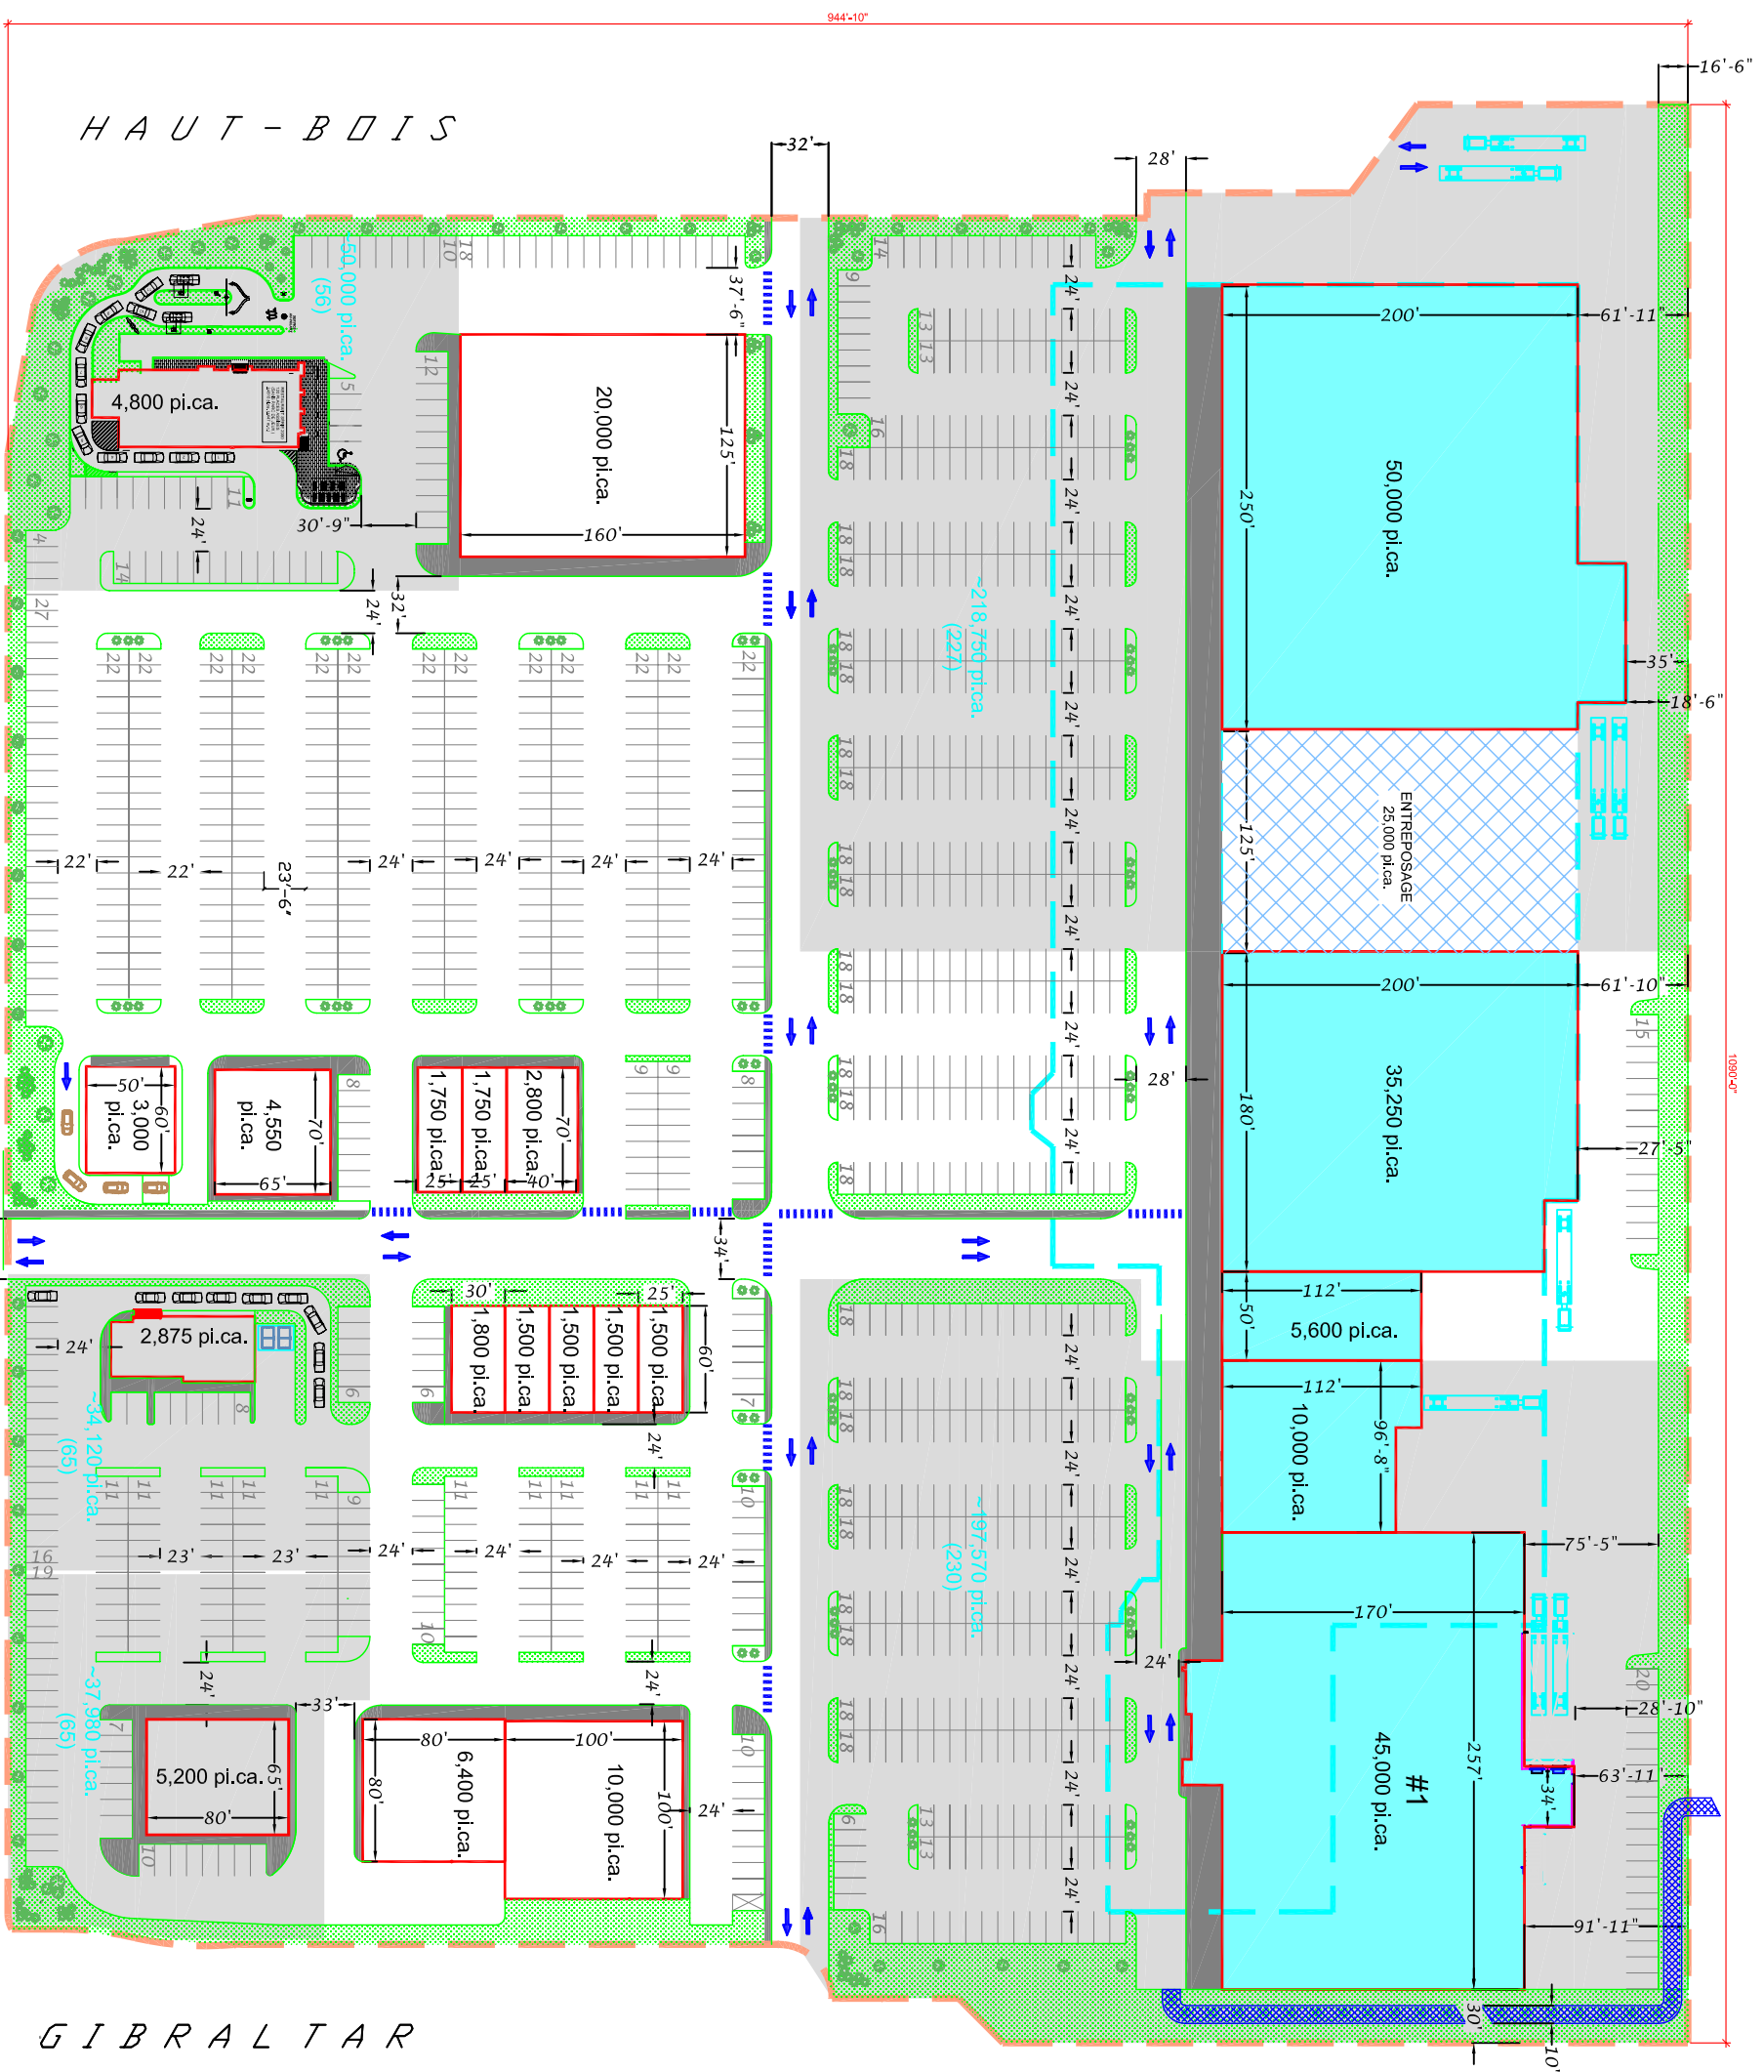

**ESTRIDEV,  
DÉVELOPPEUR IMMOBILIER**

155, Principale O, #111  
Magog, QC, J1X-2A7  
Tel.: 819-843-8300  
Fax.: 819-843-3717

**LE GROUPE PLAZA**

90 Rue Morgan, Suite 200  
Baie D'Urfe, Qc, H9X 3A8  
Tel.: 514-457-7007  
Fax.: 514-457-0220  
www.plaza.ca

**Title: DÉVELOPPEMENT COMMERCIAL PROPOSÉ  
PROPOSED COMMERCIAL DEVELOPMENT  
BOURQUE et HAUT-BOIS  
SHERBROOKE, Québec,**

Date: 20 Dec. 2011  
Rev. Par: EWR

**PS2-A9E**